

**DEPARTEMENT DE SEINE ET MARNE  
COMMUNE DE LUZANCY**

---

**PLAN D'OCCUPATION DES SOLS  
approuvé le 26/09/2001**

**MODIFICATION N°1**

**APPROBATION**

**3 - Extrait du plan 3.1 modifié**




Vu pour être annexé la délibération  
du Conseil Municipal du : **01 SEP. 2006**

Le Maire



Extrait du plan 3.1

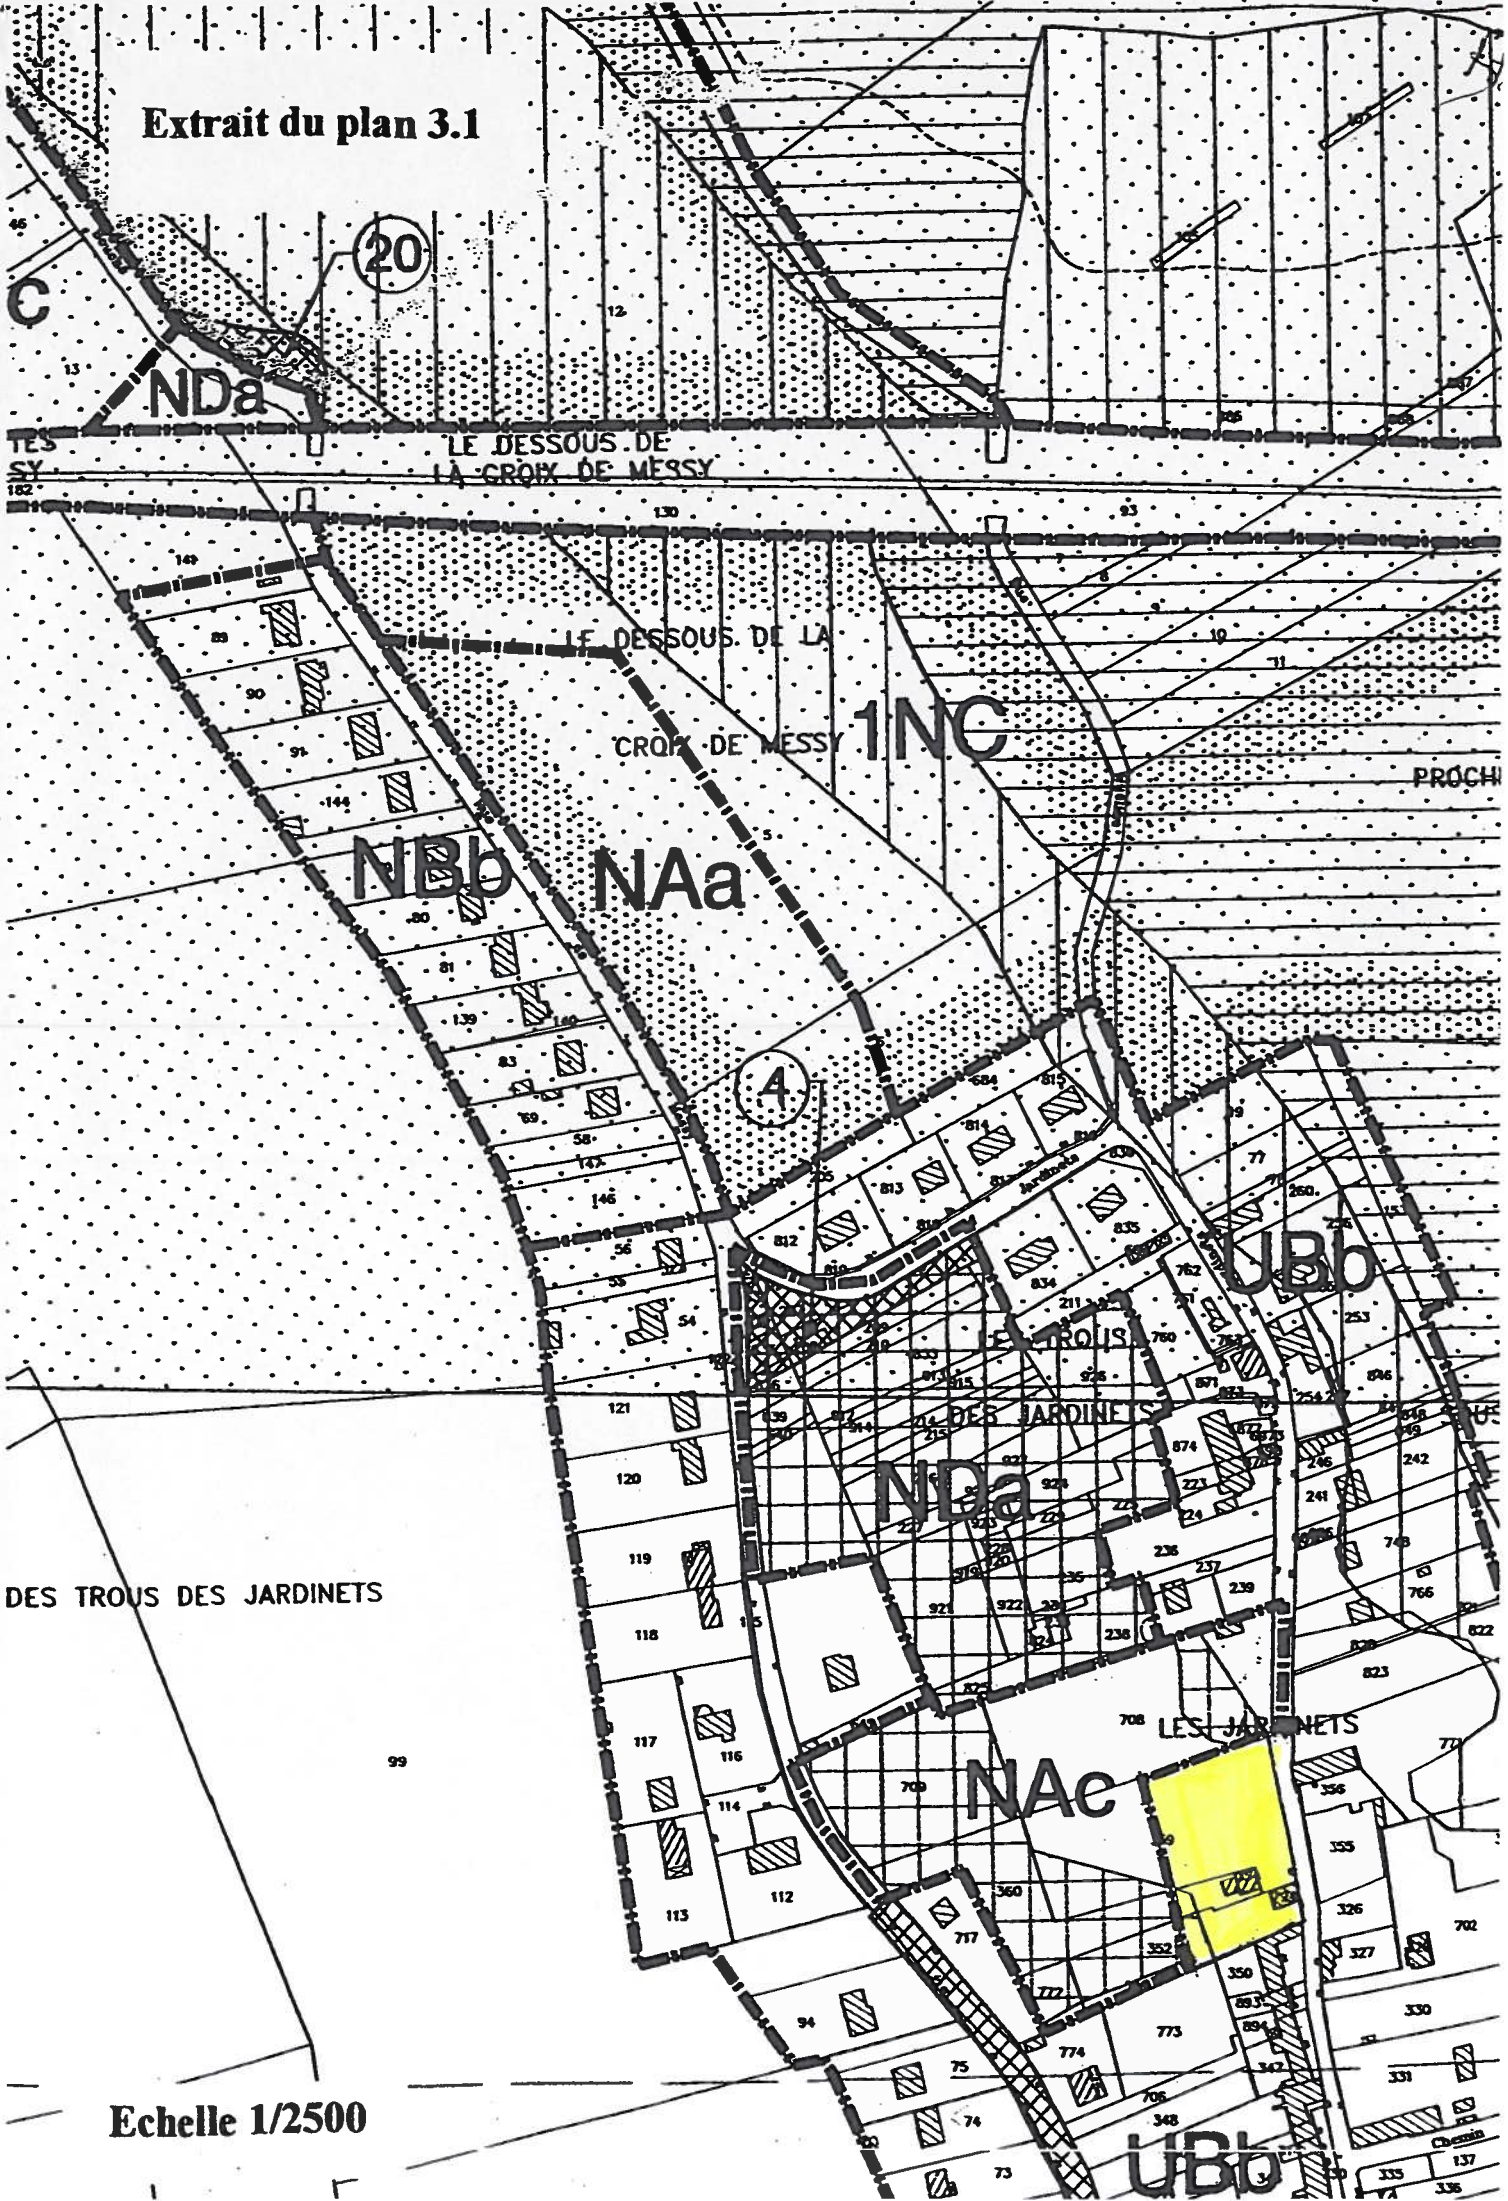

Echelle 1/2500