


**DEPARTEMENT DE SEINE ET MARNE
COMMUNE DE LUZANCY**

**PLAN D'OCCUPATION DES SOLS
approuvé le 26/09/2001**

MODIFICATION N°1

APPROBATION

4 - Extrait du plan 3.2 modifié

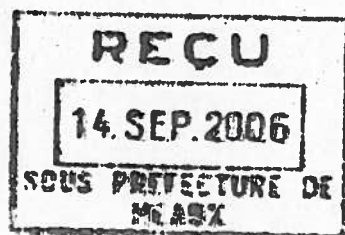


Vu pour être annexé la délibération
du Conseil Municipal du : 01 SEP. 2006

Le Maire



Extrait du plan 3.2

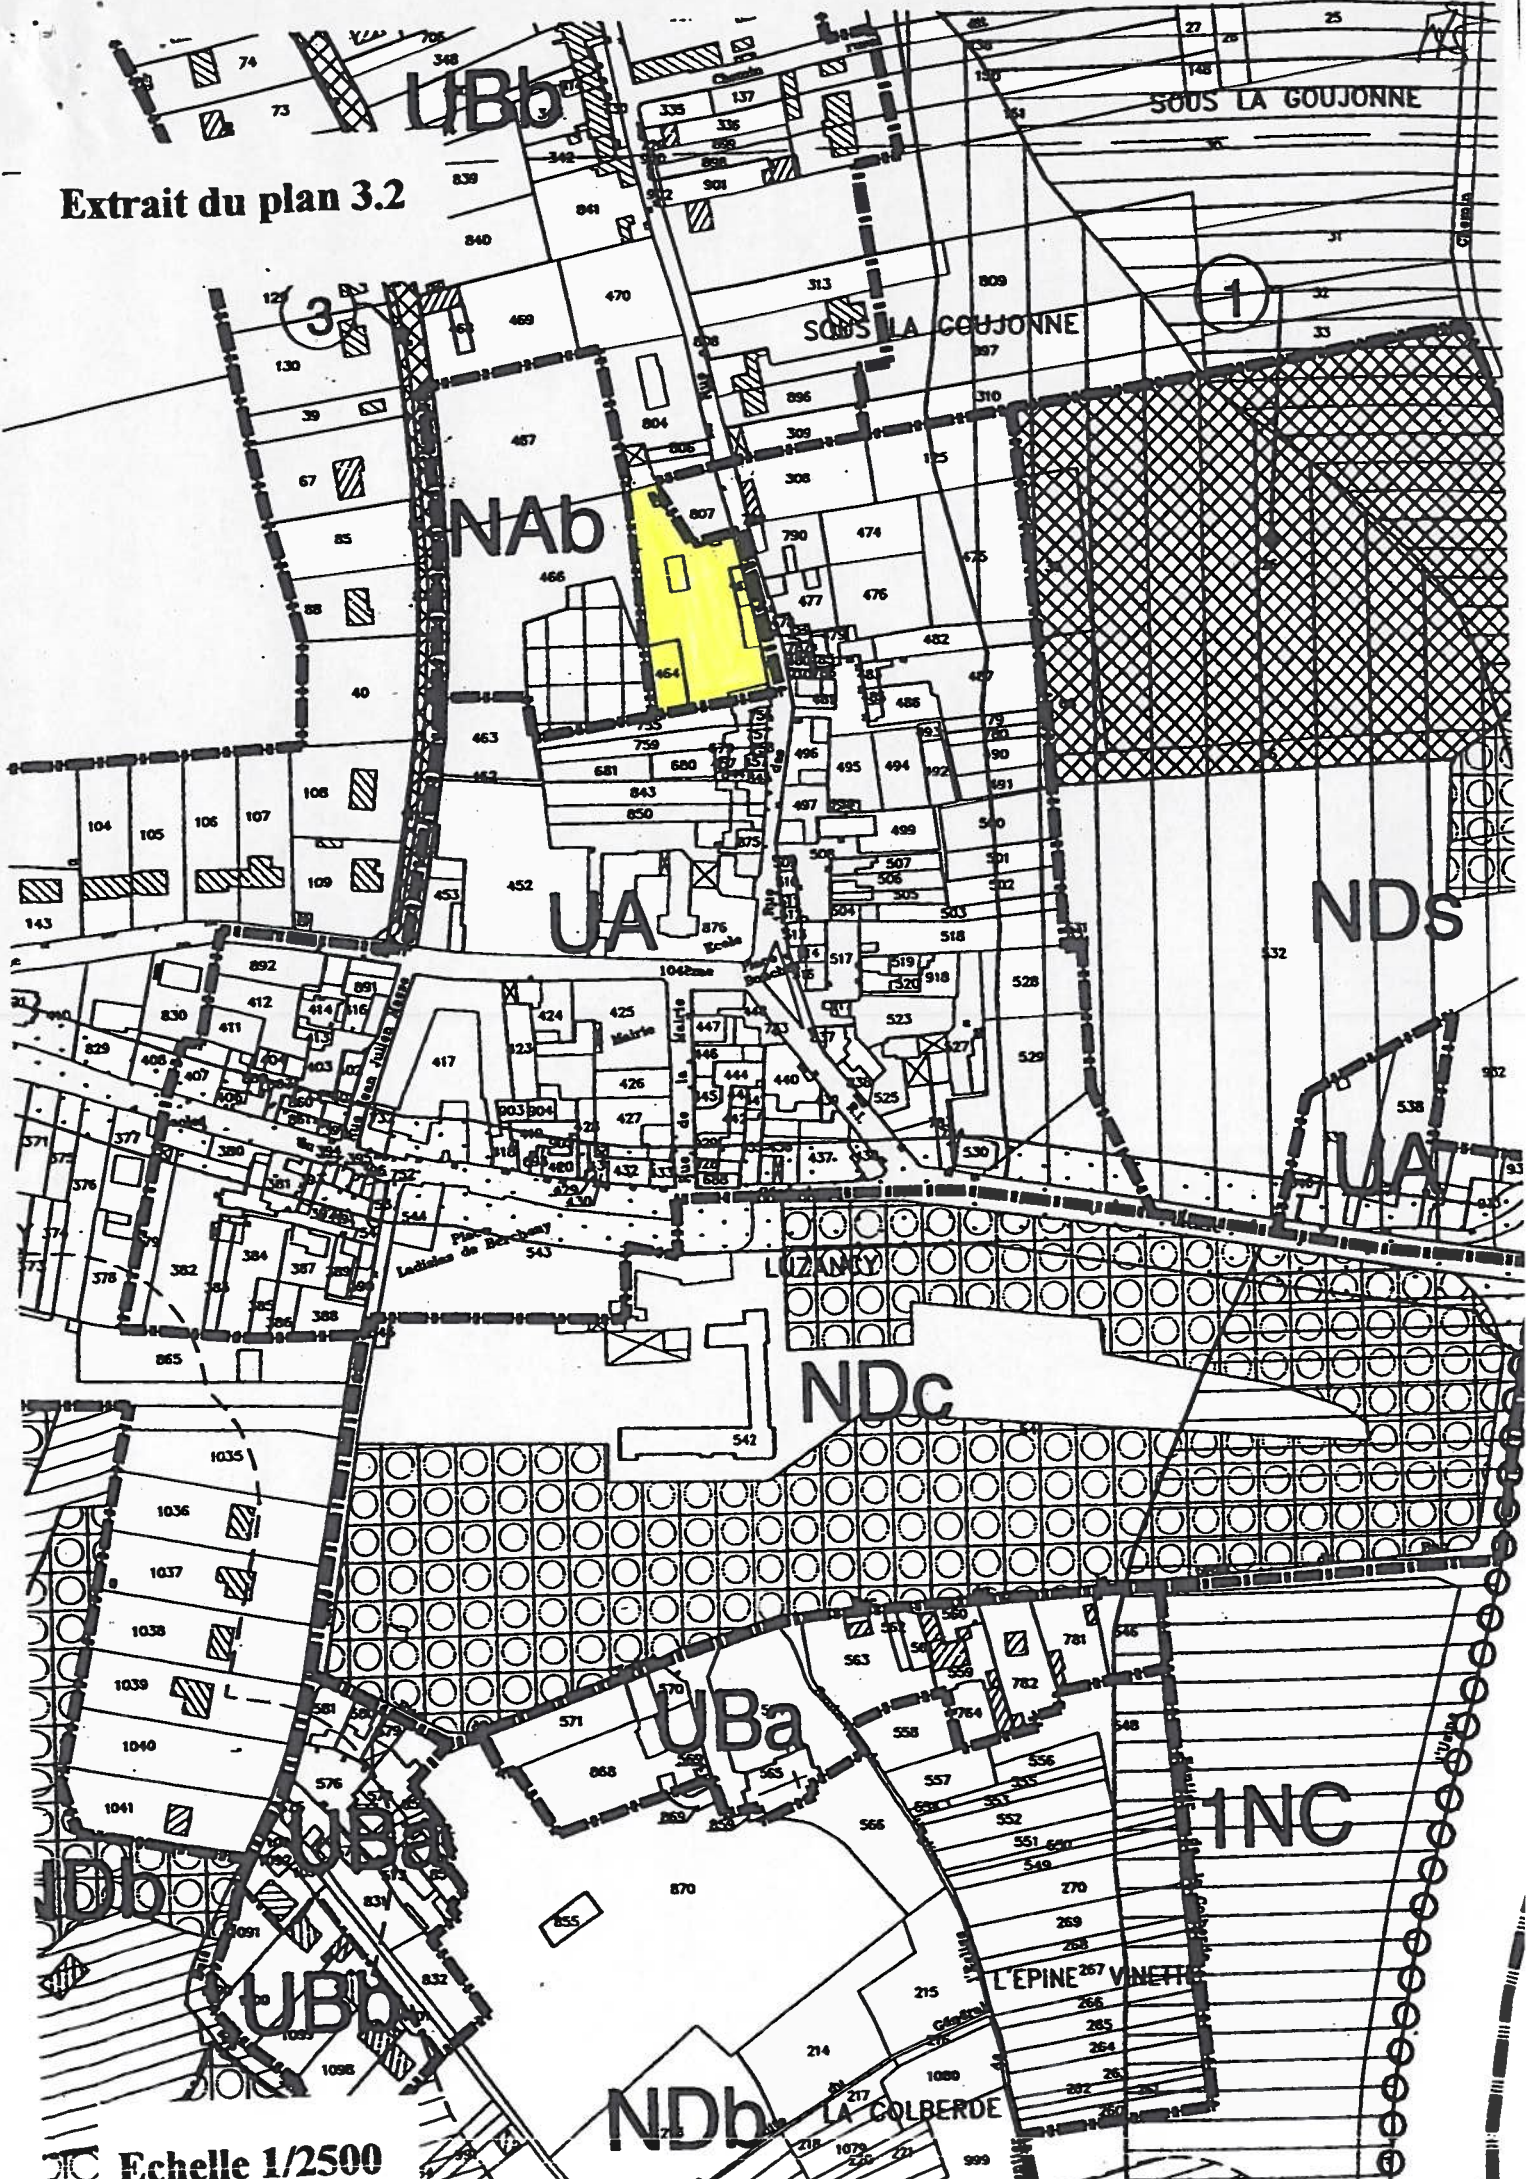

Echelle 1/2500