

**DEPARTEMENT DE SEINE ET MARNE
COMMUNE DE LUZANCY**

PLAN D'OCCUPATION DES SOLS

Approuvé le 5 décembre 1986

Révisé le 26 septembre 2001

Modifié le 1 septembre 2006

MODIFICATION N°2

**Suppression des emplacements réservés
n°10, 12, 13 et 14**

APPROBATION

4 - Extrait du plan 3.2 modifié

05 DEC. 2008

Le Maire

Pour le Maire,
L'Adjoint délégué,
MARIE Gisèle




REÇU

15 DEC. 2008

SOUS-PRÉFECTURE DE MEAUX

3 - Extrait du plan 3.2 modifié

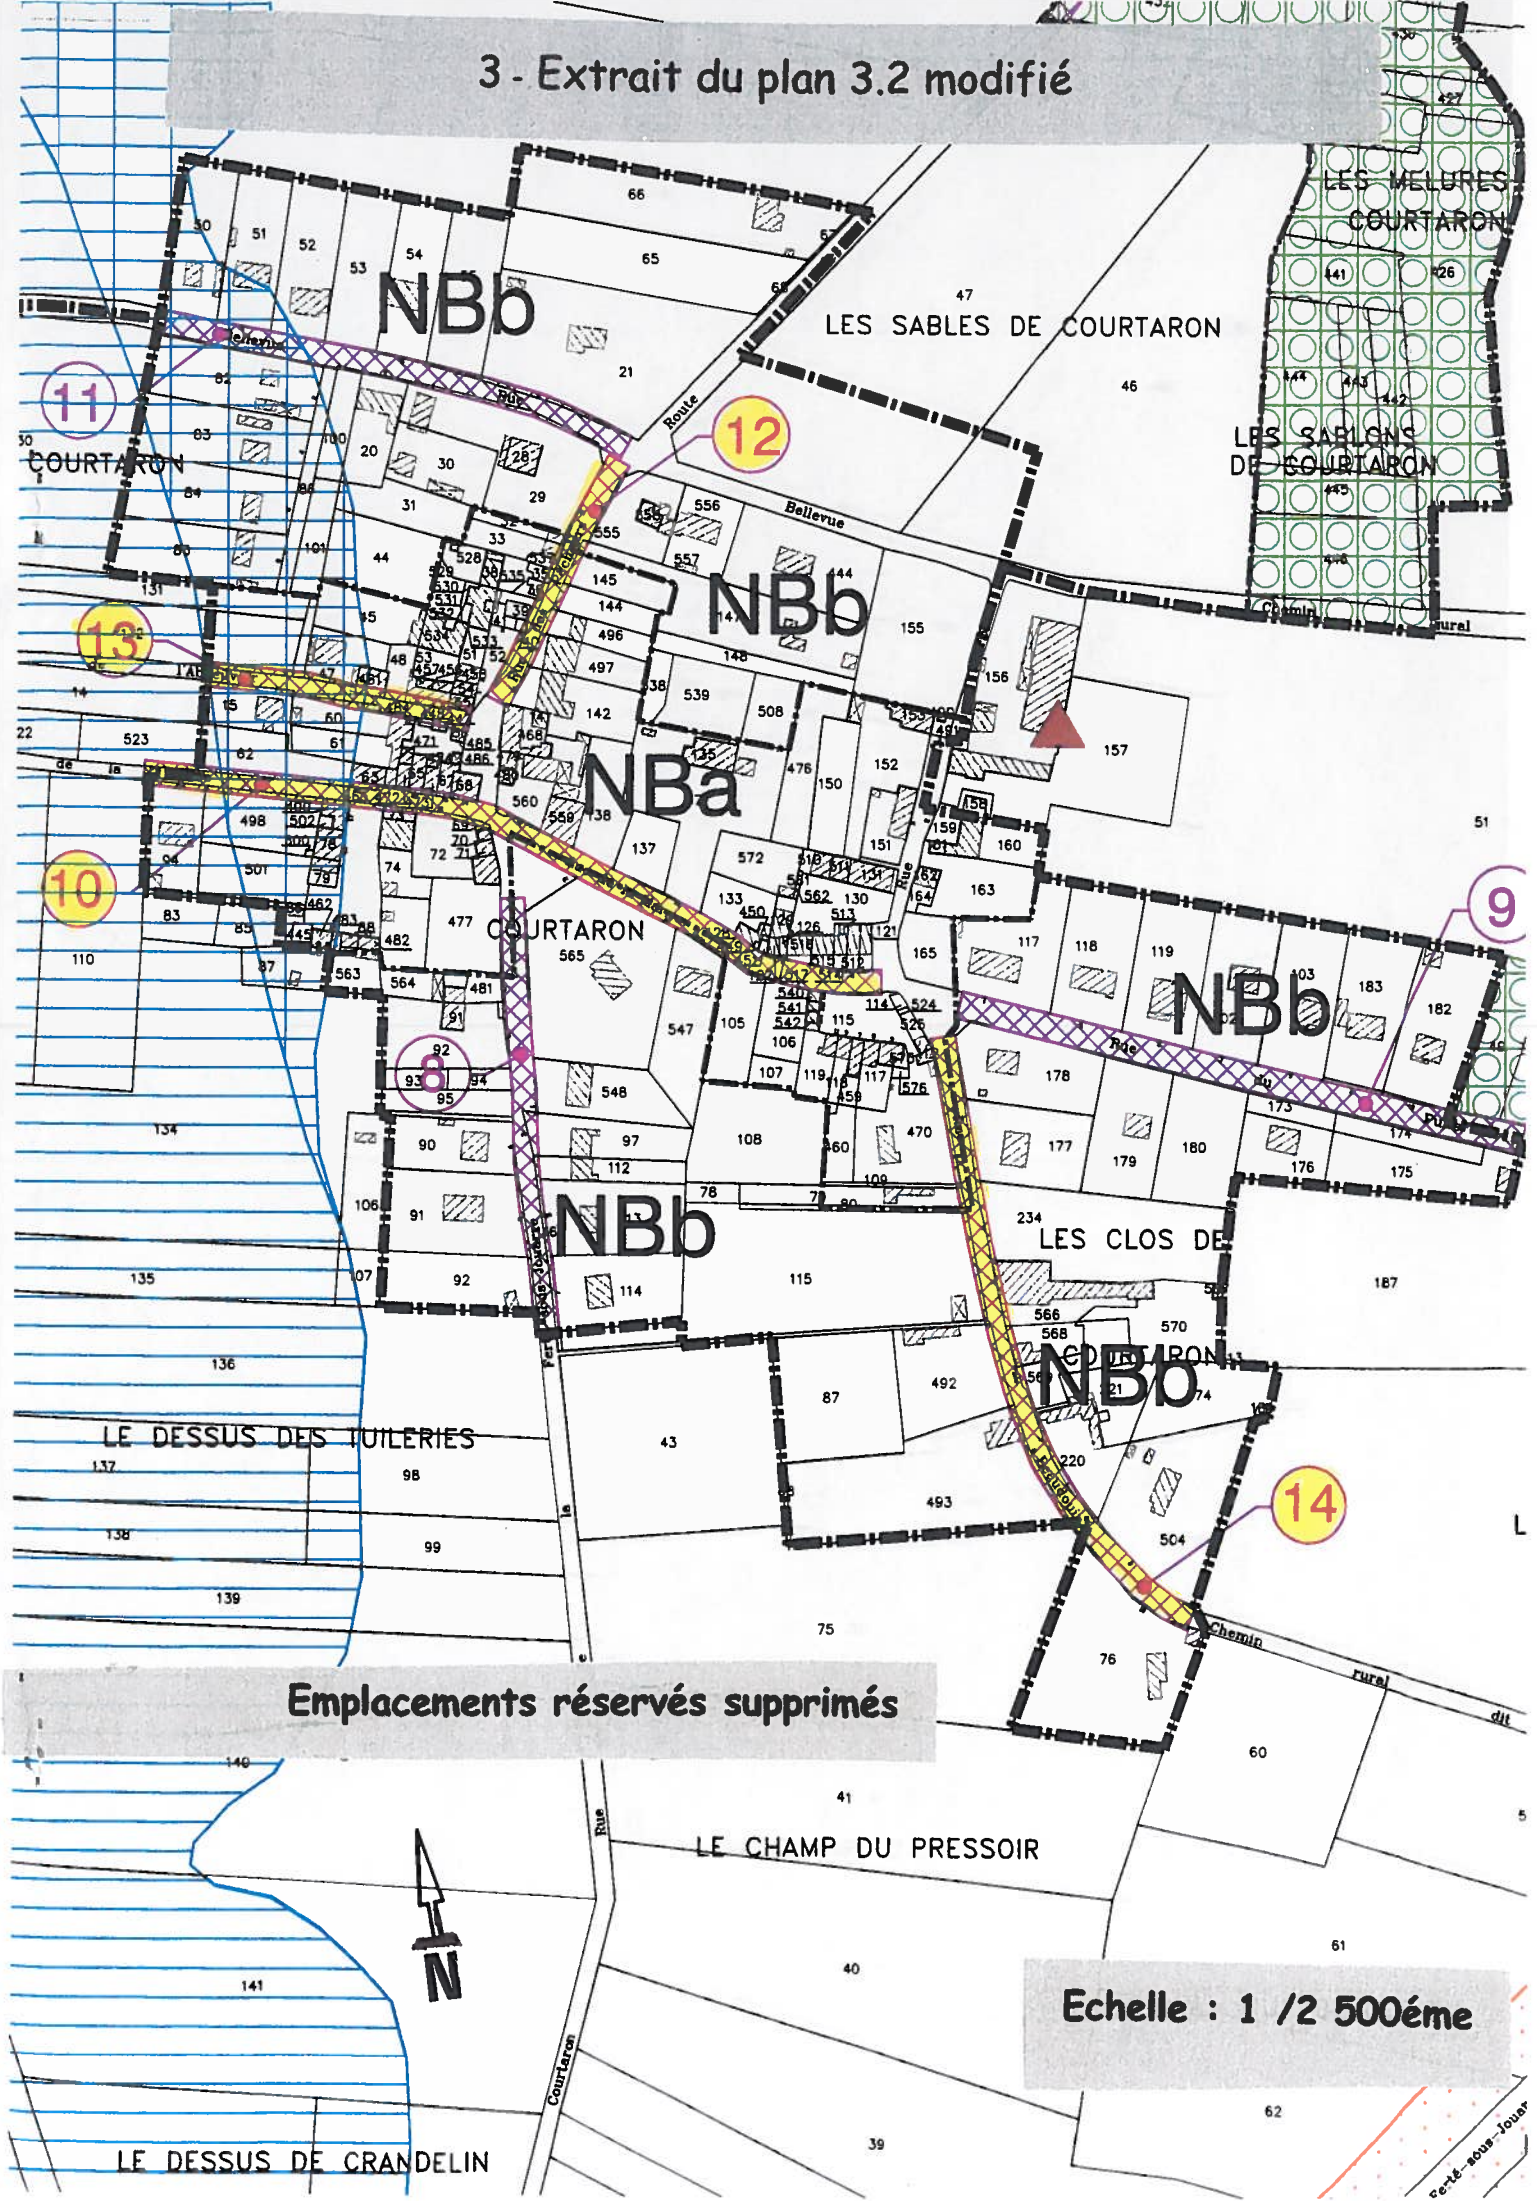

Emplacements réservés supprimés

Echelle : 1 / 2 500ème

LE DESSUS DE CRANDELIN

LE CHAMP DU PRESSOIR

LE DESSUS DES TUILERIES

LES CLOS DE

LES SABLES DE COURTARON

LES MELURES
COURTARON

LES SABLENS
DE COURTARON

COURTARON

COURTARON

LES CLOS DE
COURTARON



ce-à-sous-Jour